


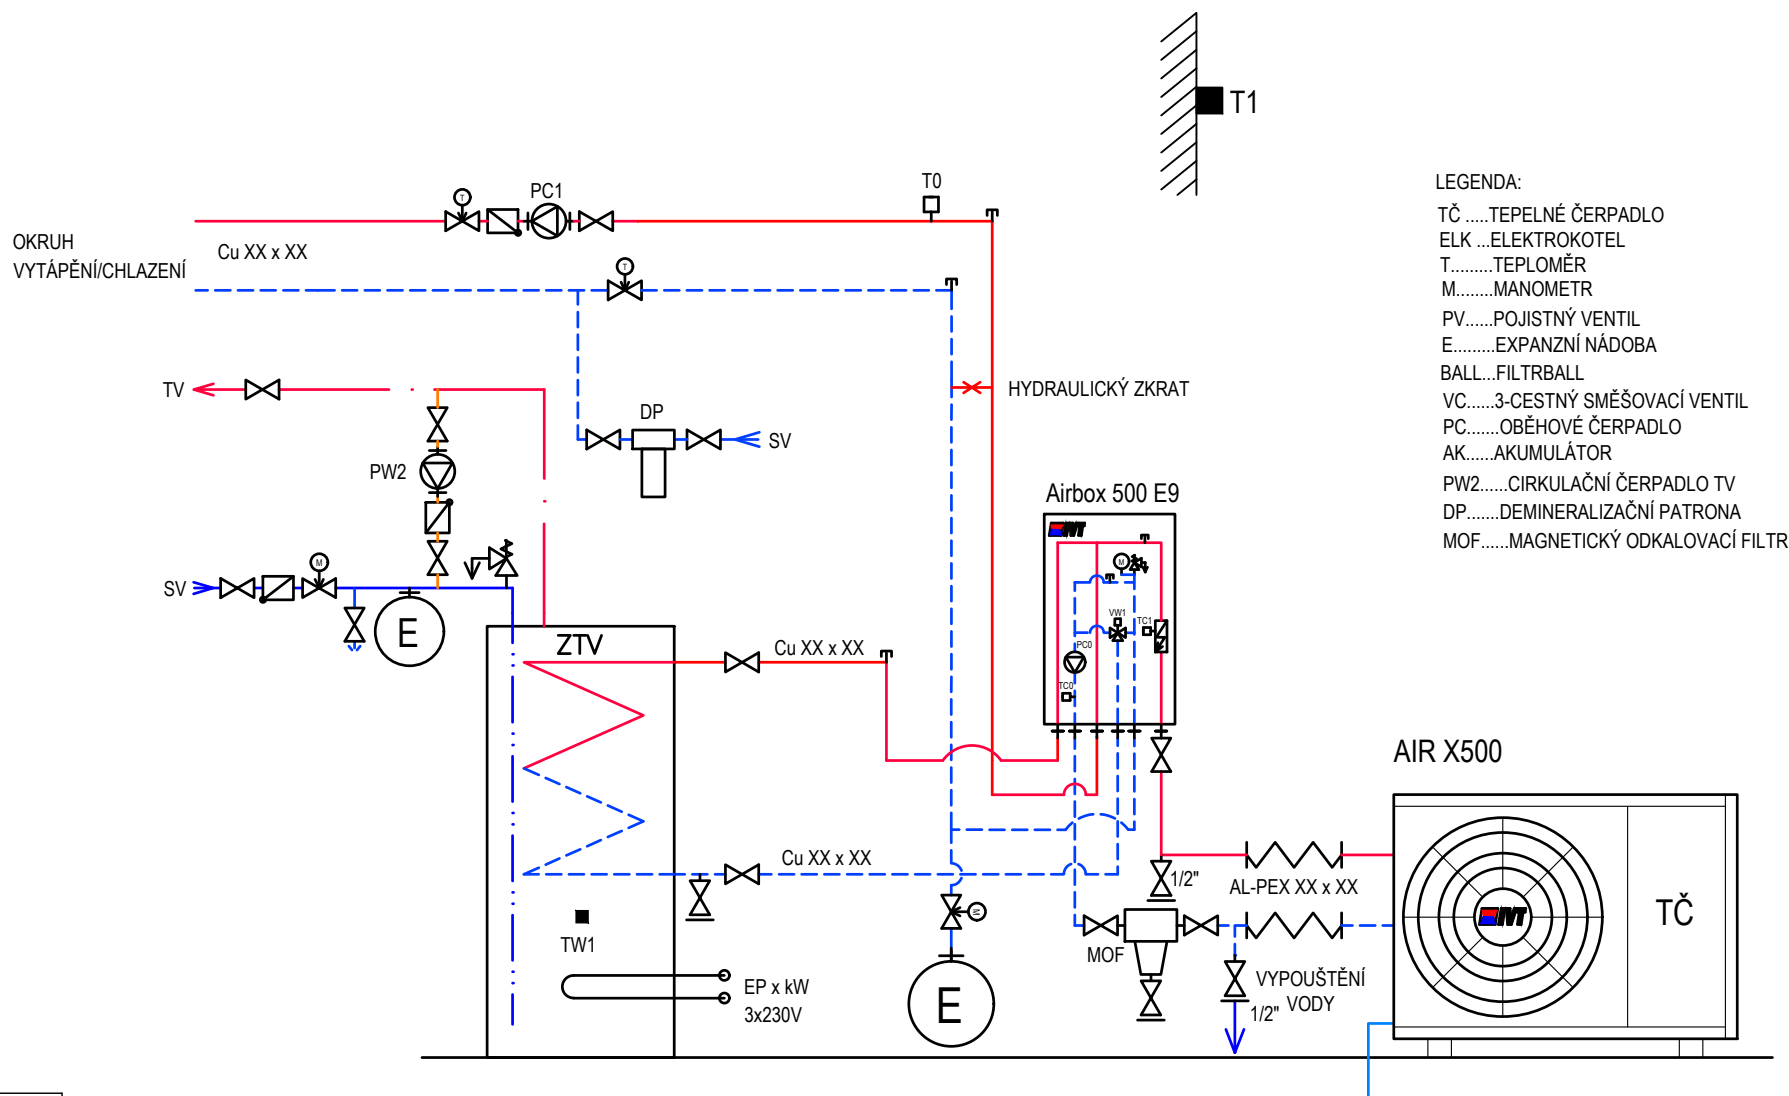

LEGENDA:


- TČTEPELNÉ ČERPADLO
 ELKELEKTROKOTEL
 T.....TEPLOMĚR
 M.....MANOMETR
 PV.....POJISTNÝ VENTIL
 E.....EXPANZNÍ NÁDOBA
 BALL...FILTRBALL
 VC.....3-CESTNÝ SMĚŠOVACÍ VENTIL
 PC.....OBĚHOVÉ ČERPADLO
 AK.....AKUMULÁTOR
 PW2.....CIRKULAČNÍ ČERPADLO TV
 DP.....DEMINERALIZAČNÍ PATRONA
 MOF.....MAGNETICKÝ ODKALOVACÍ FILTR

	AIRBOX 500 E9
AIR X504-509	ANO
AIR X 510-512	ANO

MAXIMÁLNÍ DÉLKA POTRUBÍ MEZI VNITŘNÍ JEDNOTKOU A TČ - JEDEN SMĚR!!!

POTRUBÍ	AIR X504; dt 4K; 15 l/min	AIR X505 dt 5K; 17,3 l/min	AIR X507 dt 5K; 20,2 l/min	AIR X510 dt 5K; 27,4 l/min	AIR X512 dt 6K; 34,6 l/min
ALPEX 26x3	23	15	7	-	-
ALPEX 32x3	30	30	30	22	13
ALPEX 40x3,5	-	-	-	30	30

* DOPORUČUJEME PRŮMĚRY POTRUBÍ PŘEPOČÍTAT PRO DANÝ PŘÍPAD

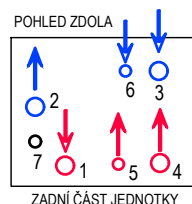

- 1 - PŘÍVOD Z VENKOVNÍ JEDNOTKY
- 2 - ZPÁTEČKA DO VENKOVNÍ JEDNOTKY
- 3 - ZPÁTEČKA Z OTOPNÉHO SYSTÉMU
- 4 - PŘÍVOD DO OTOPNÉHO SYSTÉMU
- 5 - PŘÍVOD DO ZÁSOBNÍKU TEPLÉ VODY
- 6 - ZPÁTEČKA ZE ZÁSOBNÍKU TV
- 7 - VYPOUŠTĚNÍ Z PV

- ODVOD KONDENZÁTU
 -DEŠŤOVÁ KANALIZACE
 (DO ŠTĚRKOVÉHO PODKLADU)
 ODVOD KONDENZÁTU VYBAVIT
 EL.TOPNÝM KABELEM