
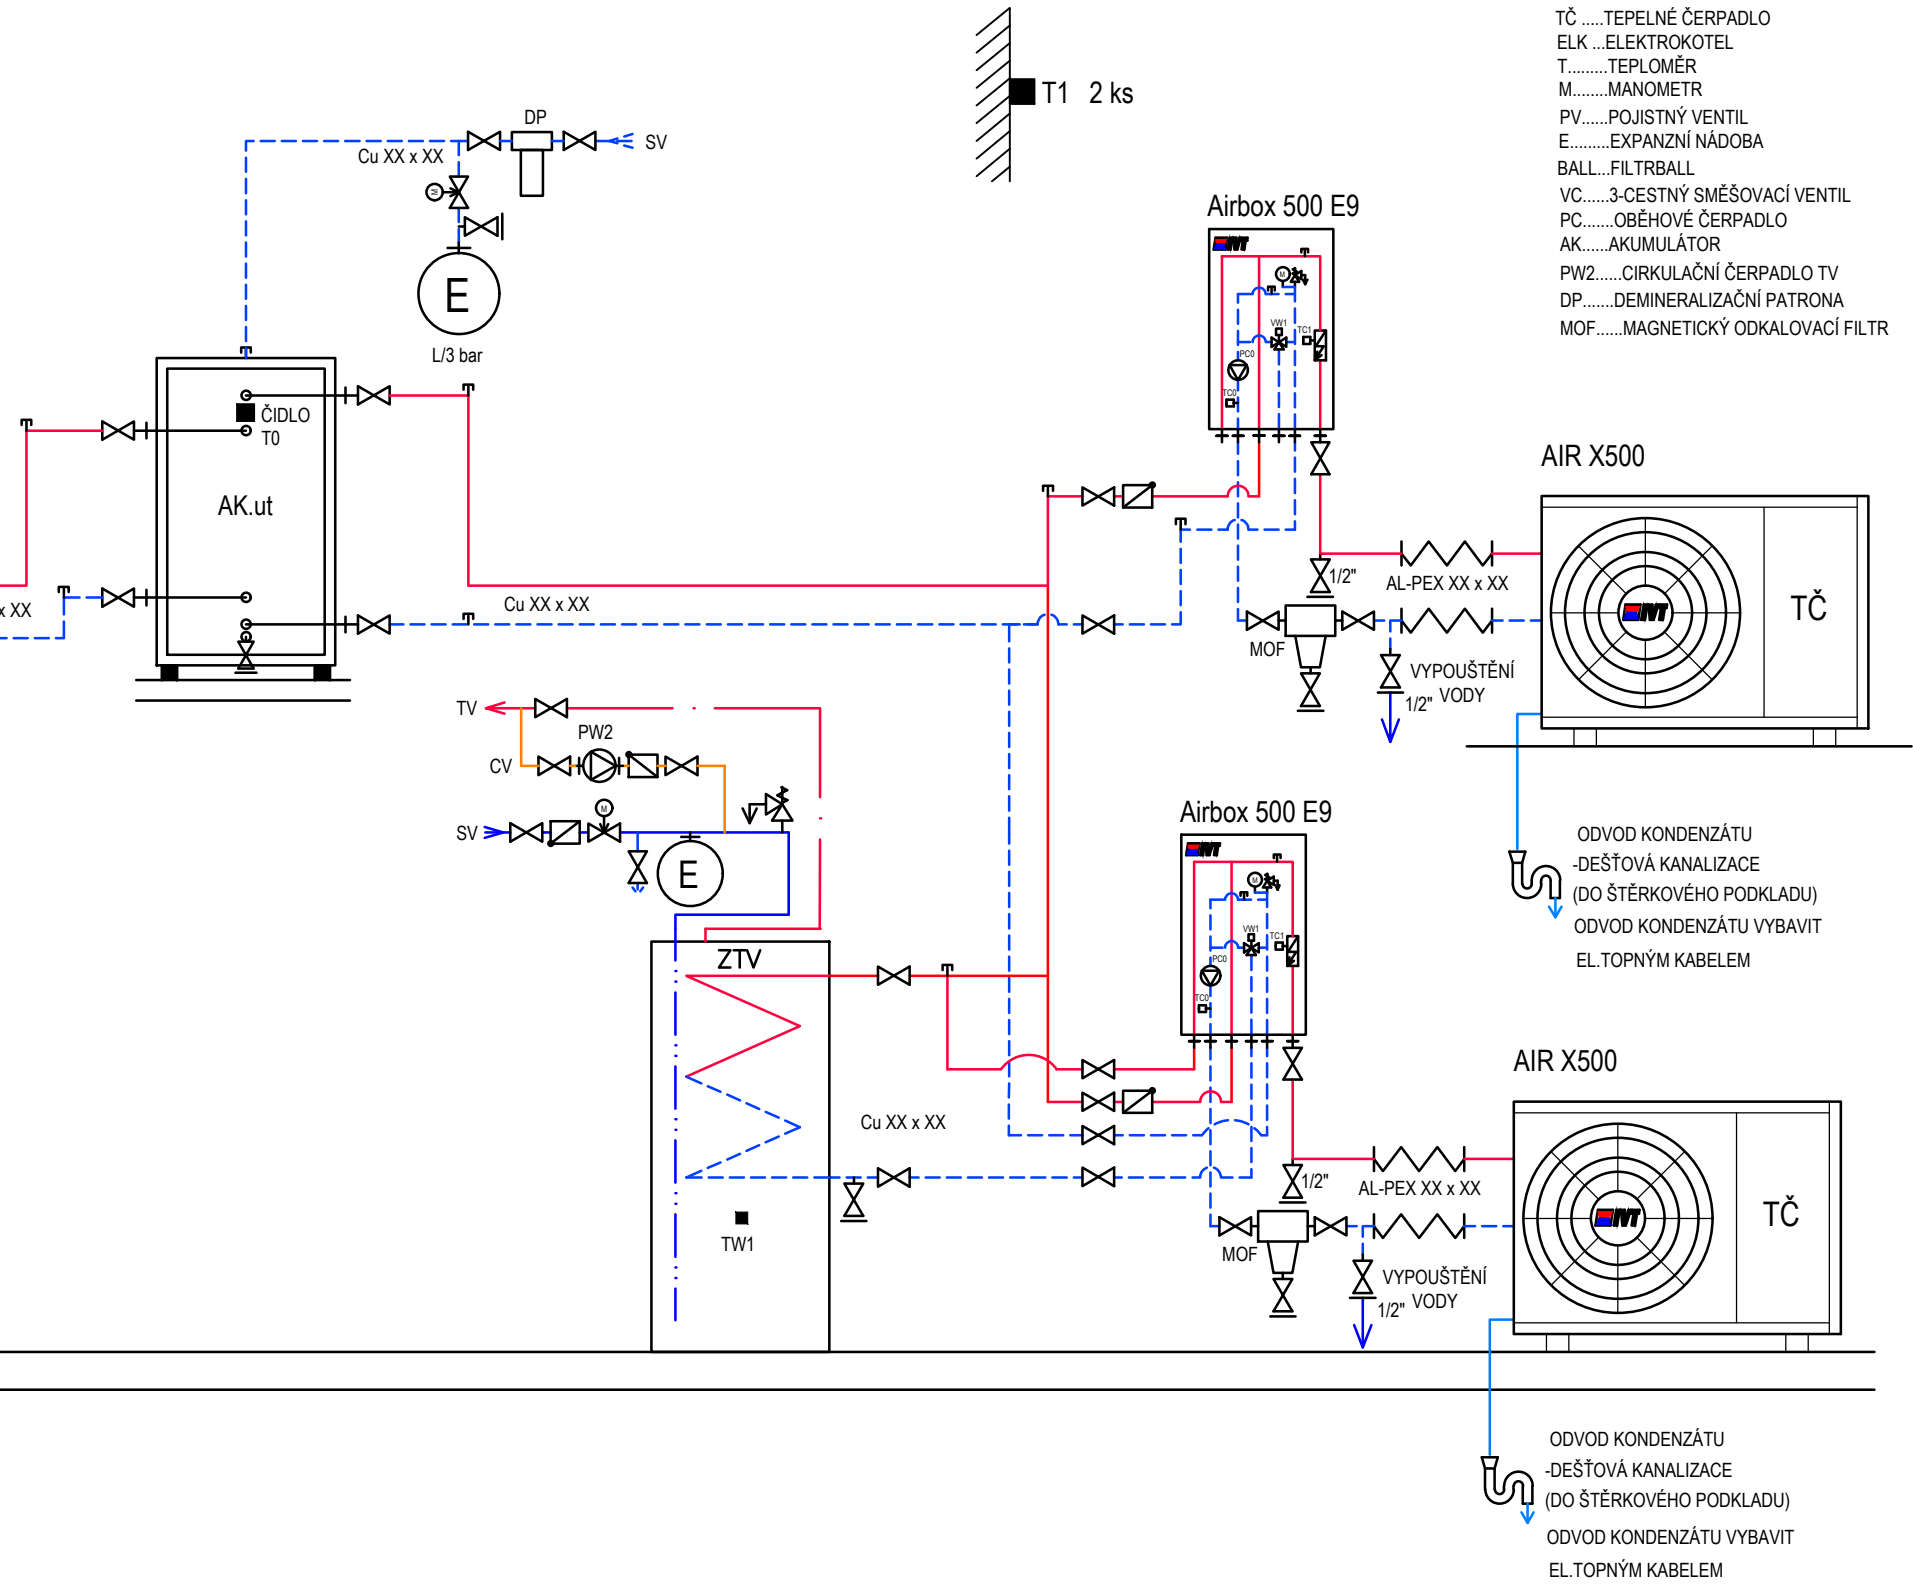
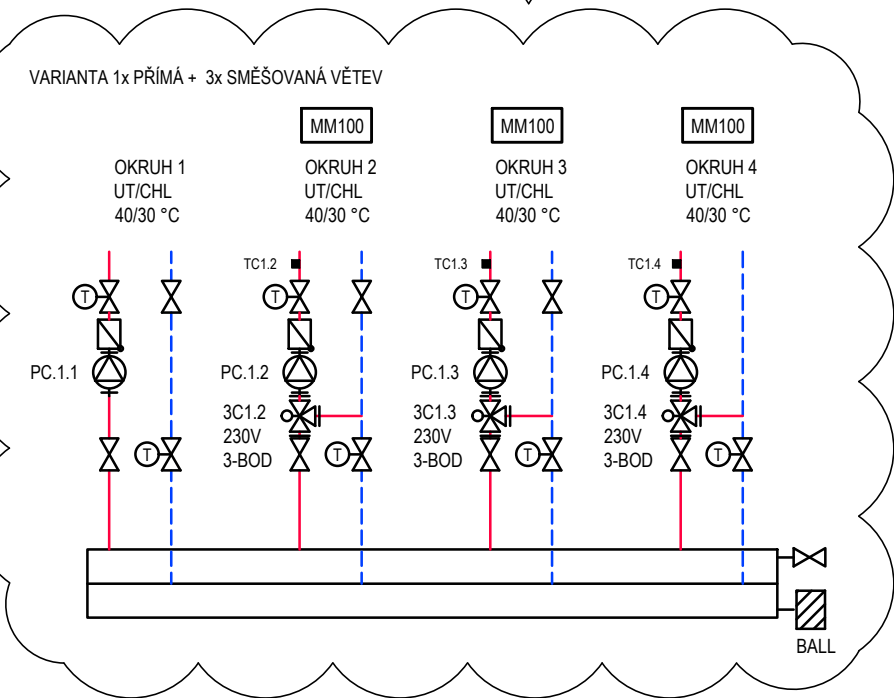


PODOBA MAXIMÁLNÍ
KONFIGURACE OTOPNÝCH VĚTVÍ


1) VARIANTA 4x SMĚŠOVANÉ VĚTVE
2) VARIANTA 3x SMĚŠOVANÁ VĚTEV + 1x PŘÍMÁ

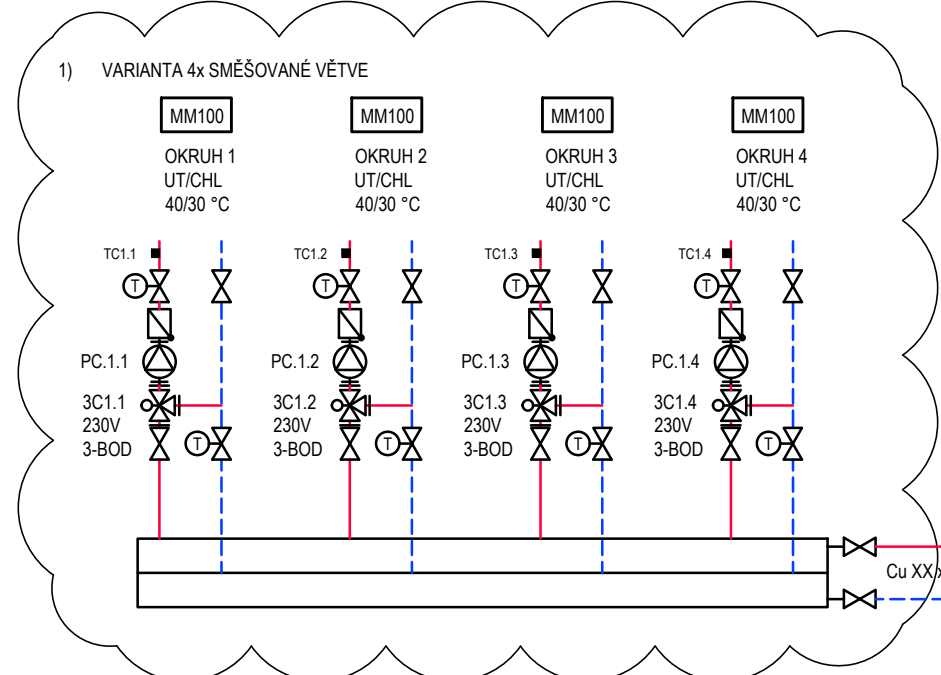

	AIRBOX 500 E9
AIR X504-509	ANO
AIR X 510-512	ANO

MAXIMÁLNÍ DÉLKA POTRUBÍ MEZI VNITŘNÍ JEDNOTKOU A TČ - JEDEN SMĚŘ!!!					
POTRUBÍ	AIR X504; dt 4K; 15 l/min	AIR X505 dt 5K; 17,3 l/min	AIR X507 dt 5K; 20,2 l/min	AIR X510 dt 5K; 27,4 l/min	AIR X512 dt 6K; 34,6 l/min
ALPEX 26x3	23	15	7	-	-
ALPEX 32x3	30	30	30	22	13
ALPEX 40x3,5	-	-	-	30	30

* DOPORUČUJEME PRŮMĚRY POTRUBÍ PŘEPOČÍTAT PRO DANÝ PŘÍPAD

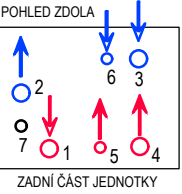

- 1 - PŘÍVOD Z VENKOVNÍ JEDNOTKY
- 2 - ZPÁTEČKA DO VENKOVNÍ JEDNOTKY
- 3 - ZPÁTEČKA Z OTOPNÉHO SYSTÉMU
- 4 - PŘÍVOD DO OTOPNÉHO SYSTÉMU
- 5 - PŘÍVOD DO ZÁSOBNÍKU TEPLÉ VODY
- 6 - ZPÁTEČKA ZE ZÁSOBNÍKU TV
- 7 - VYPOUŠTĚNÍ Z PV

KASKÁDA 2ks AIR X500 + AIRBOX 500 E + AKUMULÁTOR + 4 x TOPNÝ/CHLADÍCÍ OKRUH

VÝKRES 816